




KONDYGNACJA 1

### MIESZKANIE 1.01

NUMER	NAZWA POMIESZCZENIA	POWIERZCHNIA
01	HOL	14,84 m <sup>2</sup>
02	POKÓJ Z ANEKSEM	42,26 m <sup>2</sup>
03	ŁAZIENKA	4,28 m <sup>2</sup>
04	GABINET	11,40 m <sup>2</sup>
05	ŁAZIENKA	5,33 m <sup>2</sup>
06	POKÓJ	10,60 m <sup>2</sup>
07	POKÓJ	17,42 m <sup>2</sup>
08	POKÓJ	10,41 m <sup>2</sup>
09	POKÓJ	15,77 m <sup>2</sup>
10	ŁAZIENKA	3,37 m <sup>2</sup>
11	PRALNIA	3,66 m <sup>2</sup>
SUMA		139,44 m <sup>2</sup>
TARAS		11,89 m <sup>2</sup>
OGRÓD		193,57 m <sup>2</sup>
ZMP NR 2		

POWIERZCHNIE POMIESZCZEŃ MOGĄ ULEC ZMIANIE.  
POWIERZCHNIE TARASÓW I BALKONÓW NIE SĄ WLICZANE DO POWIERZCHNI LOKALI.

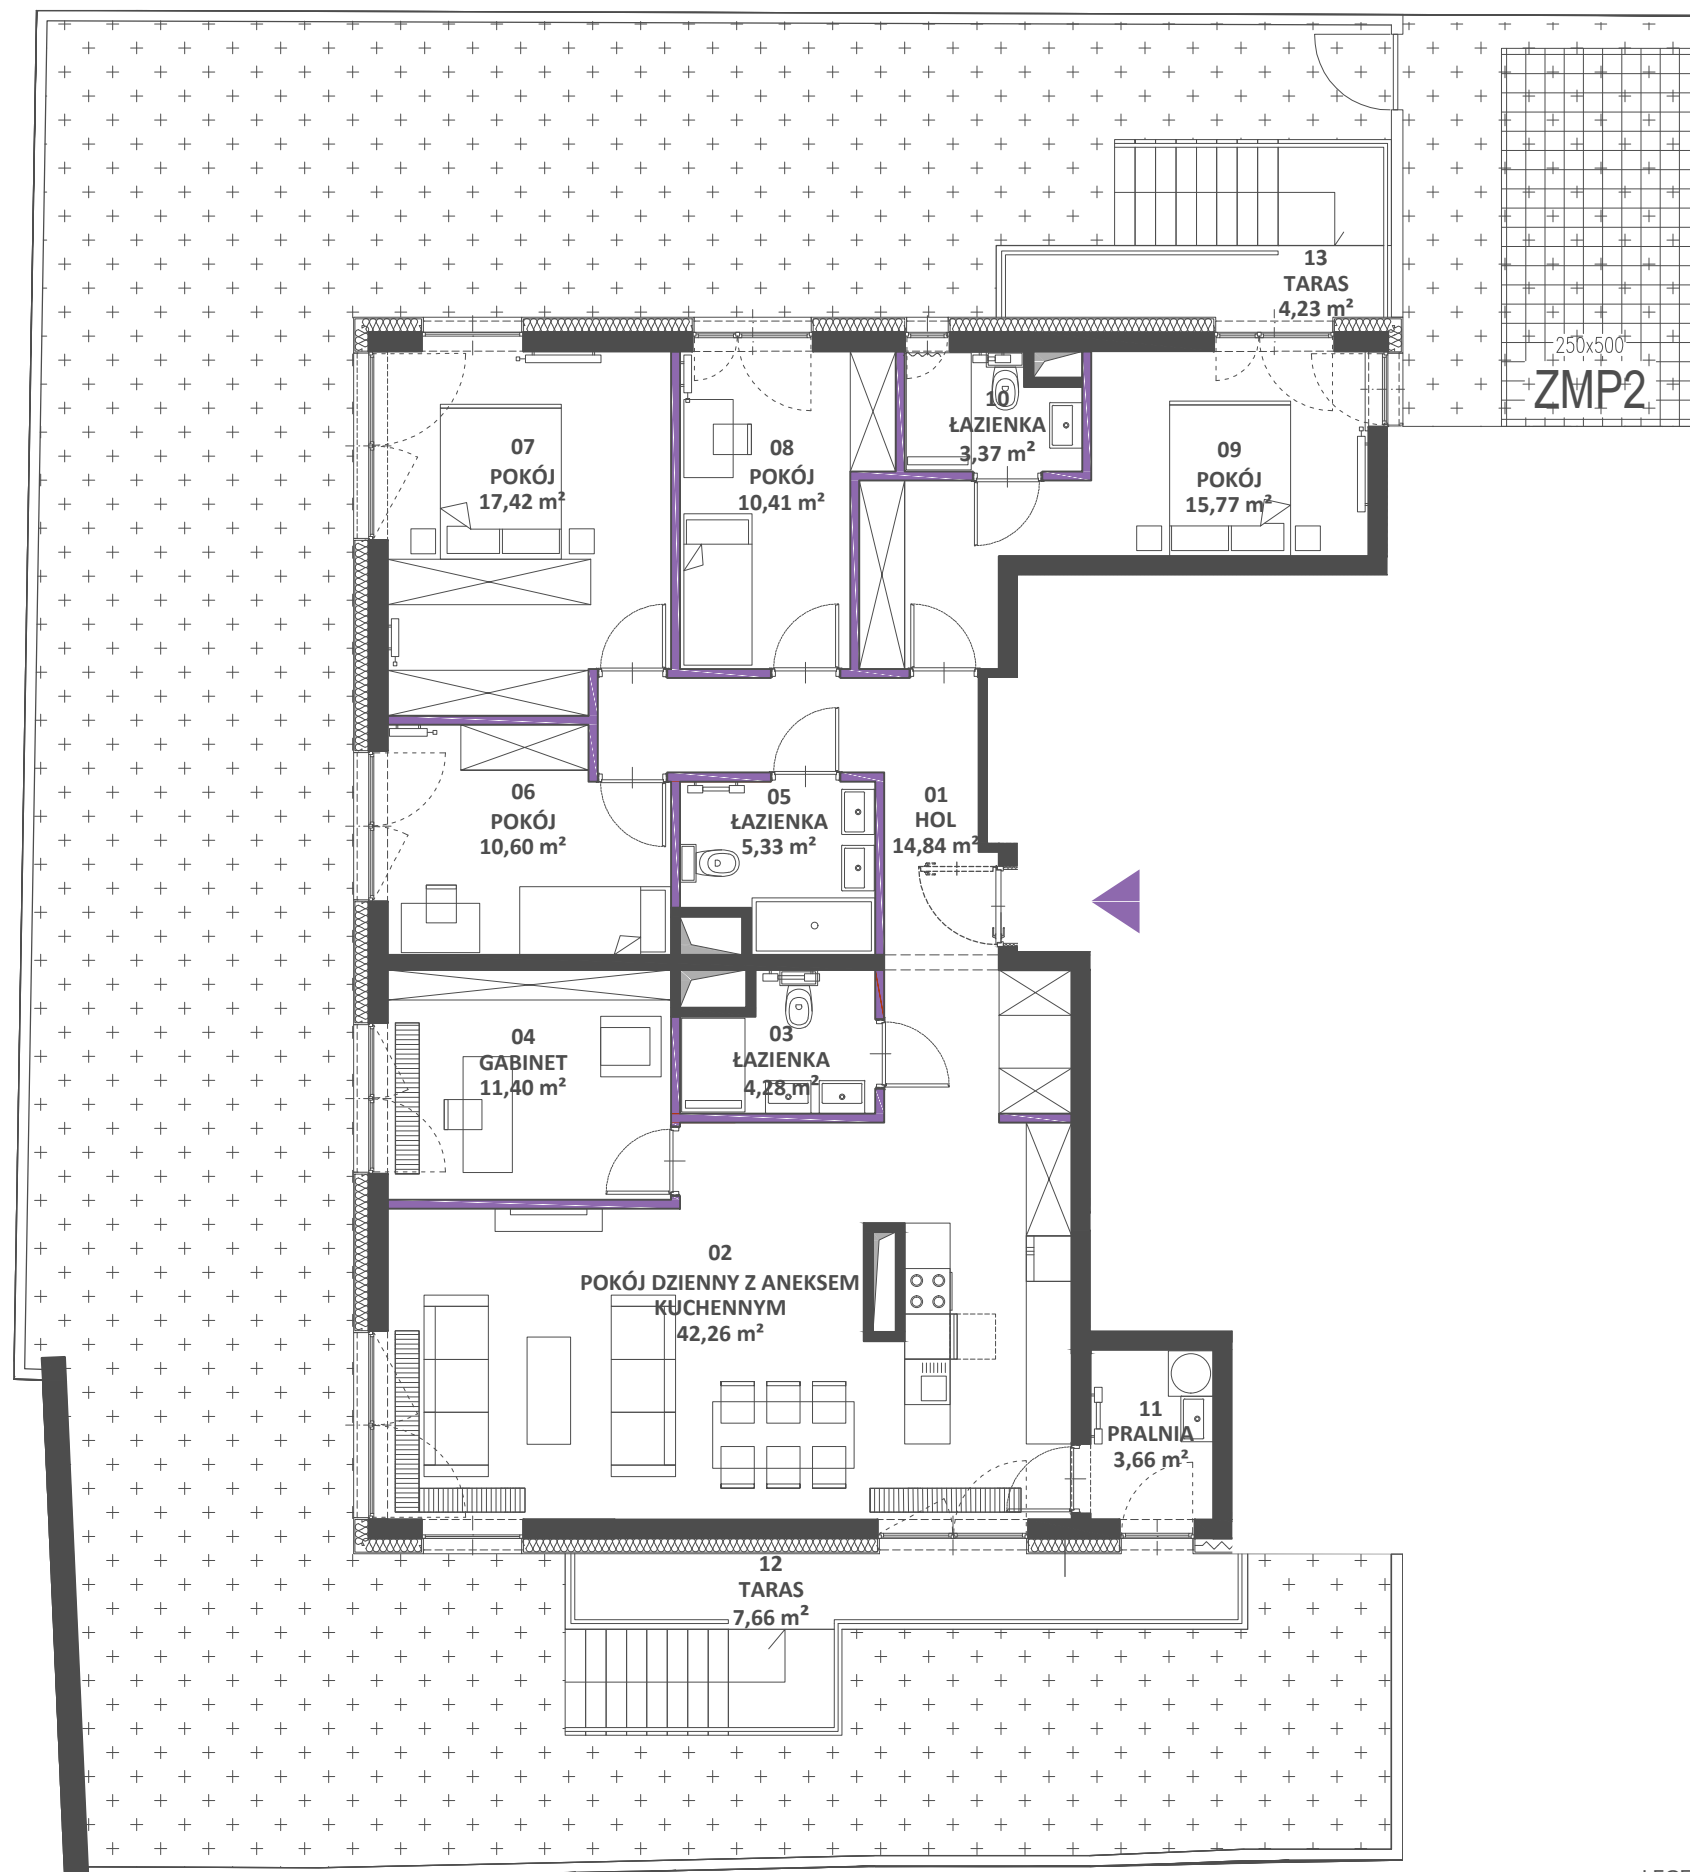


SKALA 1:100



LEGENDA:

- ŚCIANA NOŚNA LUB KIMINOWA
- ŚCIANA Z MOŻLIWOŚCIĄ WYBURZENIA

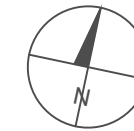

250x500  
ZMP2