


KONDYGNACJA 2

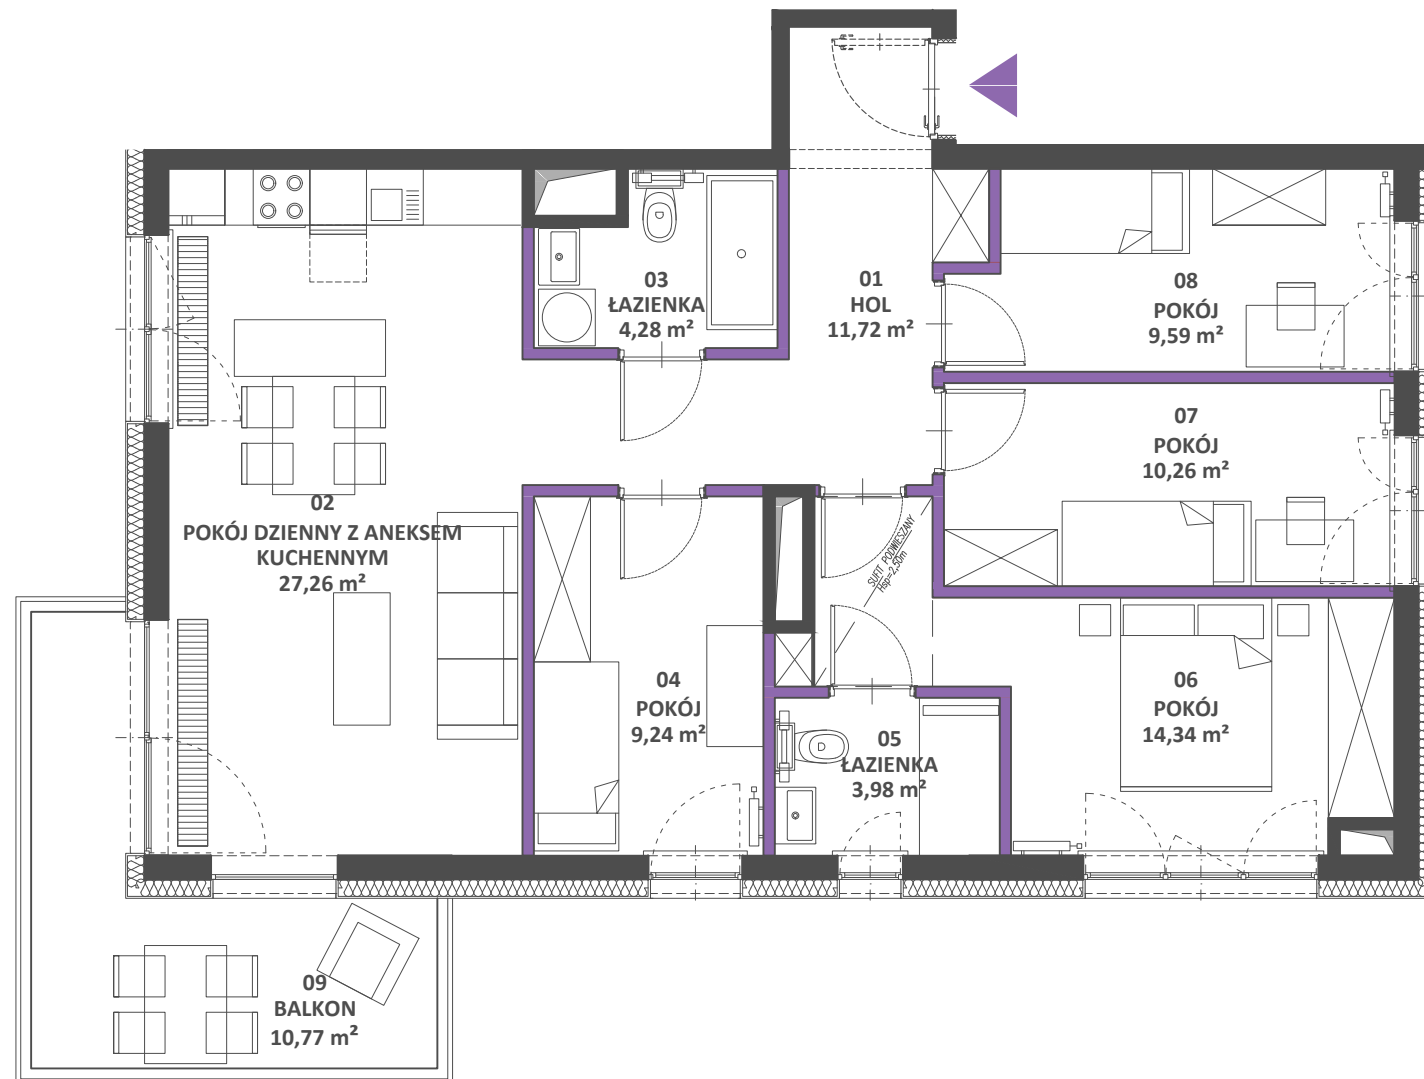

SKALA 1:80



LEGENDA:

- ŚCIANA NOŚNA LUB KOMINOWA
- ŚCIANA Z MOŻLIWOŚCIĄ WYBURZENIA

MIESZKANIE 2.01

NUMER	NAZWA POMIESZCZENIA	POWIERZCHNIA
01	HOL	11,72 m <sup>2</sup>
02	POKÓJ Z ANEKSEM	27,26 m <sup>2</sup>
03	ŁAZIENKA	4,28 m <sup>2</sup>
04	POKÓJ	9,24 m <sup>2</sup>
05	ŁAZIENKA	3,98 m <sup>2</sup>
06	POKÓJ	14,34 m <sup>2</sup>
07	POKÓJ	10,26 m <sup>2</sup>
08	POKÓJ	9,59 m <sup>2</sup>
	SUMA	90,67 m <sup>2</sup>
	BALKON	10,77 m <sup>2</sup>

POWIERZCHNIE POMIESZCZEŃ MOGĄ ULEC ZMIANIE.  
POWIERZCHNIE TARASÓW I BALKONÓW NIE SĄ WLICZANE DO POWIERZCHNI LOKALI.