



ANTRESOLA

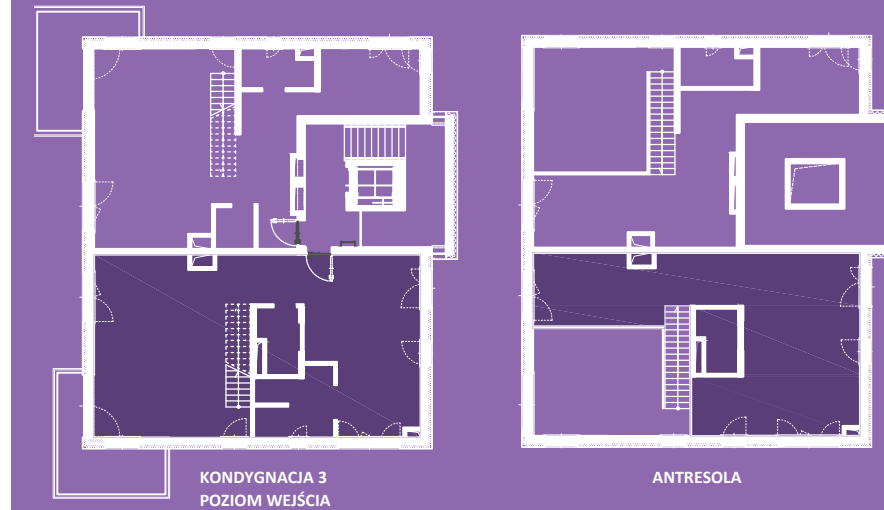

KONDYGNACJA 3
POZIOM WEJŚCIA

ANTRESOLA

KONDYGNACJA 3
POZIOM WEJŚCIA

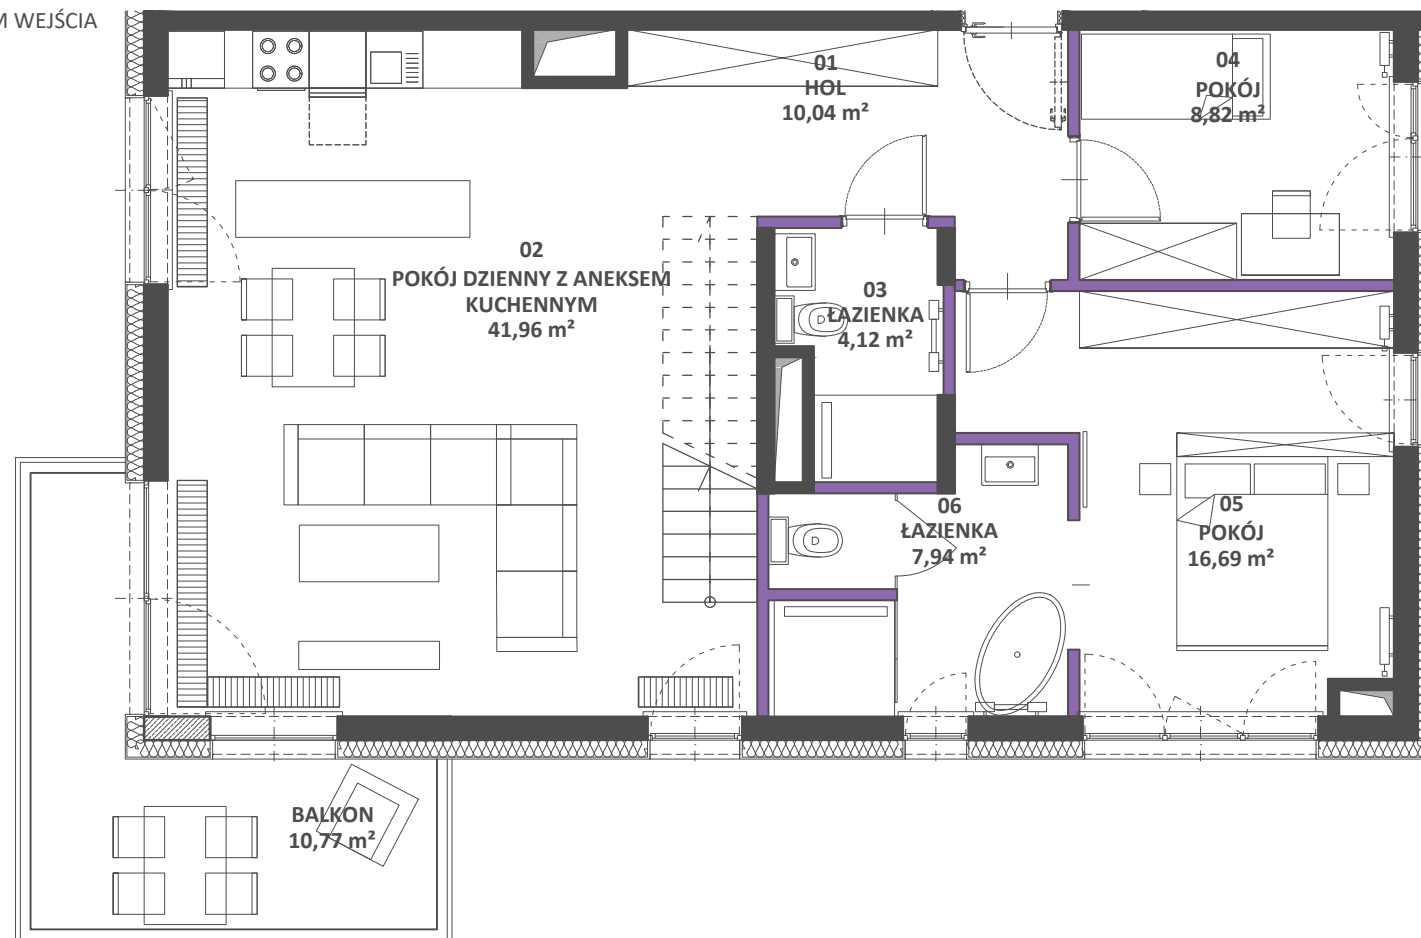

SKALA 1:80



LEGENDA:

- ŚCIANA NOŚNA LUB KIMINOWA
- ŚCIANA Z MOŻLIWOŚCIĄ WYBURZENIA

KONDYGNACJA 3

MIESZKANIE 3.01

NUMER	NAZWA POMIESZCZENIA	POWIERZCHNIA
01	HOL	10,04 m ²
02	POKÓJ Z ANEKSEM KUCHENNYM	41,96 m ²
03	ŁAZIENKA	4,12 m ²
04	POKÓJ	8,82 m ²
05	POKÓJ	16,69 m ²
06	ŁAZIENKA	7,94 m ²
07	HOL	10,41 m ²
08	POKÓJ	8,82 m ²
09	POKÓJ	14,69 m ²
10	POKÓJ	8,06 m ²
11	ŁAZIENKA	4,94 m ²
12	POKÓJ	13,54 m ²
SUMA		150,03 m ²
BALKON		10,77 m ²

POWIERZCHNIE POMIESZCZEŃ MOGĄ ULEC ZMIANIE.
POWIERZCHNIE TARASÓW I BALKONÓW NIE SĄ WLICZANE DO POWIERZCHNI LOKALI.