



ANTRESOLA



KONDYGNACJA 3

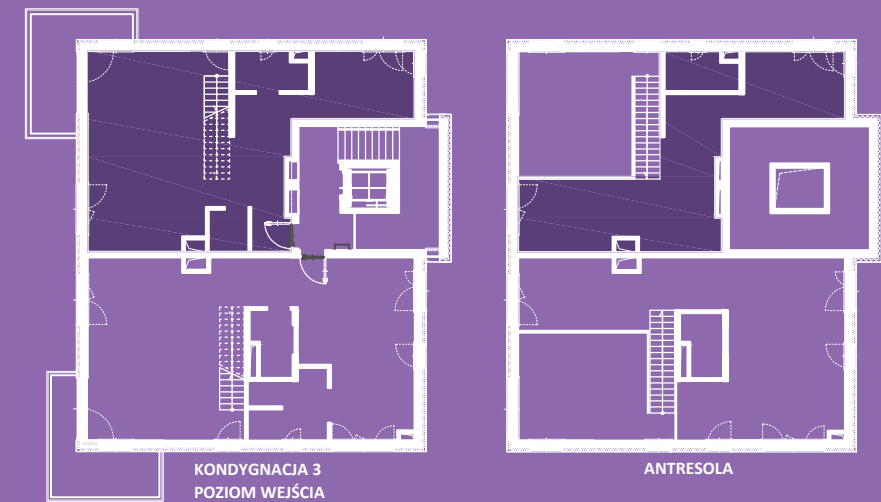

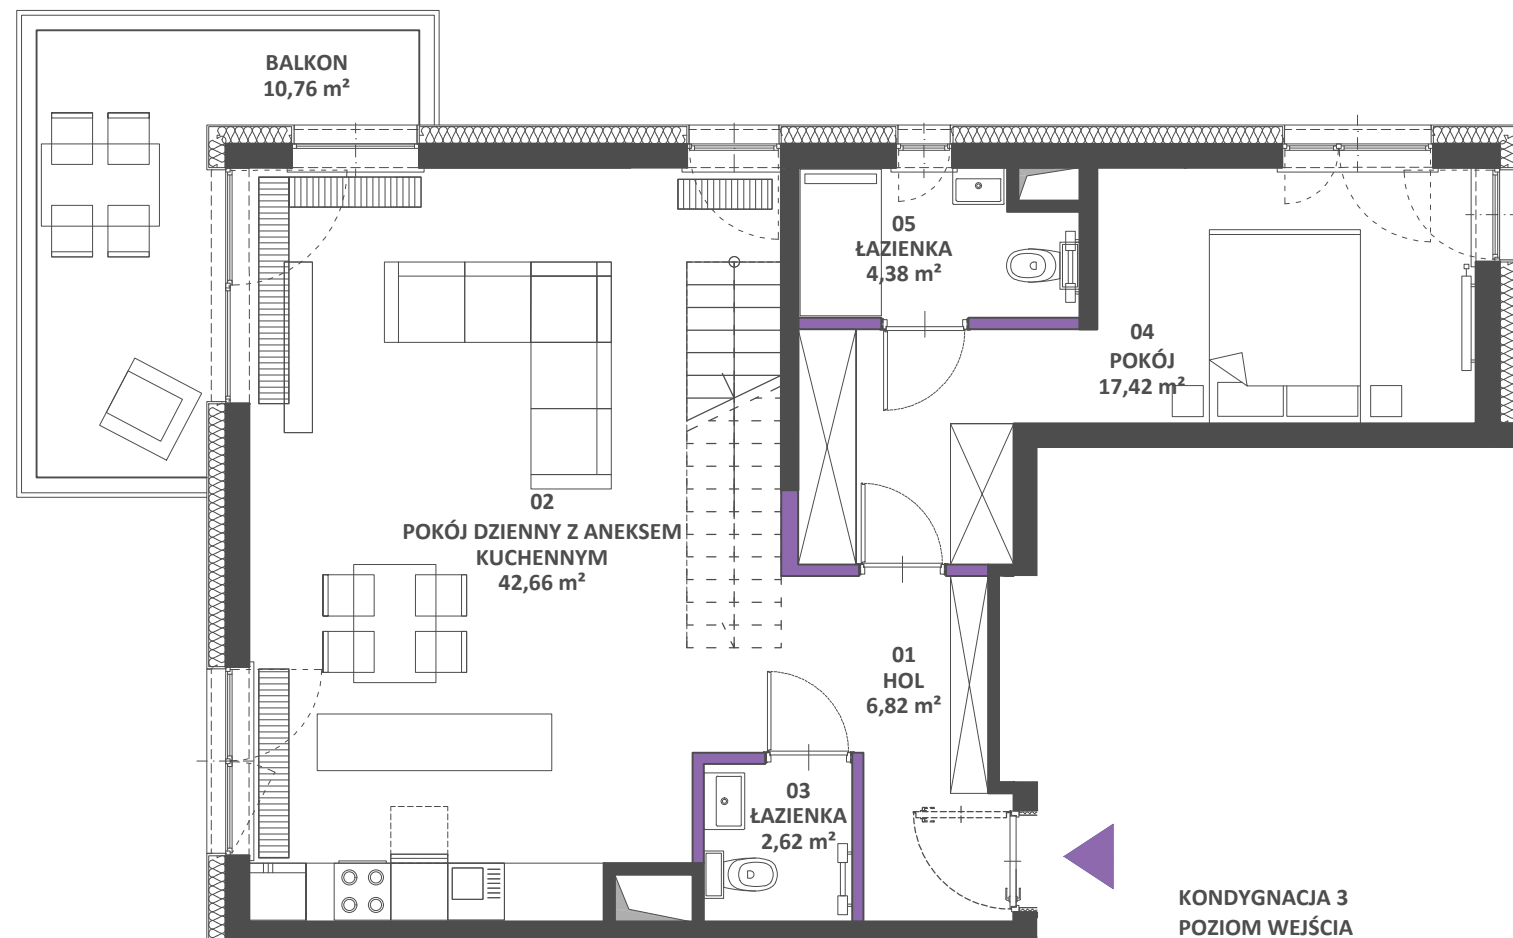

KONDYGNACJA 3  
POZIOM WEJŚCIA

SKALA 1:80



LEGENDA:

-  ŚCIANA NOŚNA LUB KOMINOWA
-  ŚCIANA Z MOŻLIWOŚCIĄ WYBURZENIA

MIESZKANIE 3.02

NUMER	NAZWA POMIESZCZENIA	POWIERZCHNIA
01	HOL	6,82 m <sup>2</sup>
02	POKÓJ Z ANEKSEM	42,66 m <sup>2</sup>
03	ŁAZIENKA	2,62 m <sup>2</sup>
04	POKÓJ	17,42 m <sup>2</sup>
05	ŁAZIENKA	4,83 m <sup>2</sup>
06	HOL	5,20 m <sup>2</sup>
07	ŁAZIENKA	5,58 m <sup>2</sup>
08	POKÓJ	12,07 m <sup>2</sup>
09	POKÓJ	17,42 m <sup>2</sup>
10	ŁAZIENKA	4,38 m <sup>2</sup>
SUMA		119,00 m <sup>2</sup>
BALKON		10,76 m <sup>2</sup>