




20  23

# Villa Skaryszewska

APARTAMENTY

WARSZAWA  
MIĘDZYMIĘDZYNARODOWA 61A

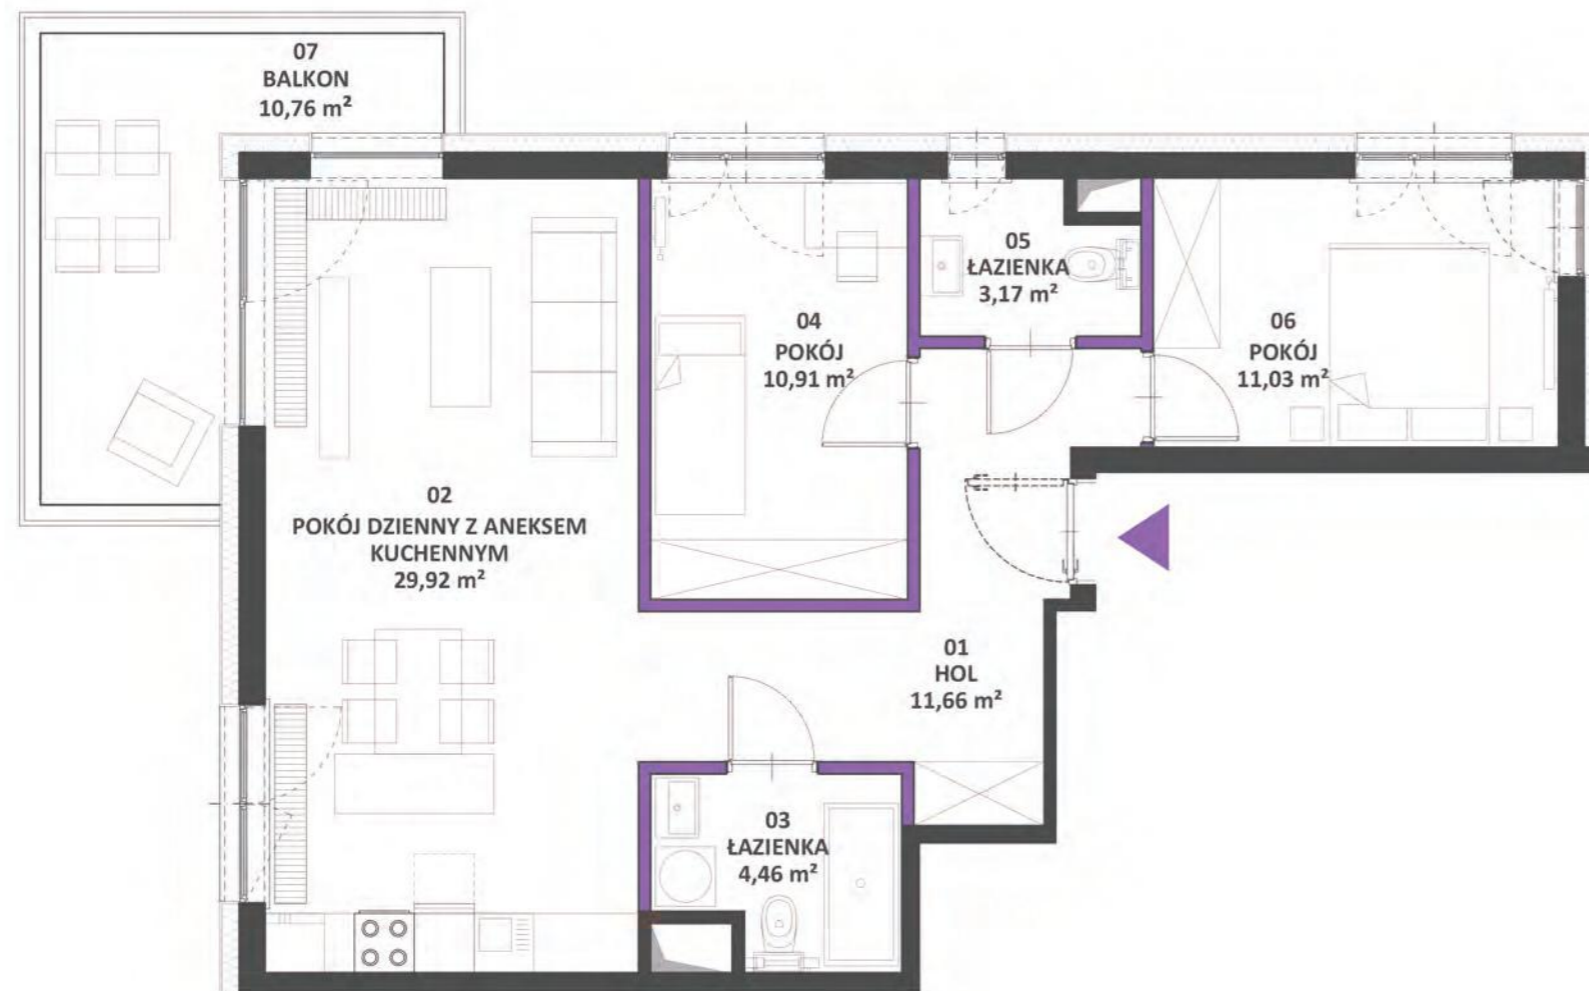

## MIESZKANIE 2.02



NUMER	NAZWA POMIESZCZENIA	POWIERZCHNIA
01	HOL	11,66 m <sup>2</sup>
02	POKÓJ Z ANEKSEM KUCHENNYM	29,92 m <sup>2</sup>
03	ŁAZIENKA	4,26 m <sup>2</sup>
04	POKÓJ	10,91 m <sup>2</sup>
05	ŁAZIENKA	3,17 m <sup>2</sup>
06	POKÓJ	11,03 m <sup>2</sup>
	SUMA	71,15 m <sup>2</sup>
	BALKON	10,76 m <sup>2</sup>

POWIERZCHNIE POMIESZCZEŃ MOGĄ ULEC ZMIANIE.  
POWIERZCHNIE TARASÓW I BALKONÓW NIE SĄ WLICZANE DO POWIERZCHNI LOKALI.

SKALA 1:80



### LEGENDA:

-  ŚCIANA NOŚNA LUB KOMINOWA
-  ŚCIANA Z MOŻLIWOŚCIĄ WYBURZENIA