

# Villa Skaryszewska

APARTAMENTY


WARSZAWA  
MIĘDZYMIĘDZYNARODOWA 61A




## MIESZKANIE 3.01

NUMER	NAZWA POMIESZCZENIA	POWIERZCHNIA
01	HOL	10,04 m <sup>2</sup>
02	POKÓJ Z ANEKSEM	41,96 m <sup>2</sup>
03	ŁAZIENKA	4,12 m <sup>2</sup>
04	POKÓJ	8,82 m <sup>2</sup>
05	POKÓJ	16,69 m <sup>2</sup>
06	ŁAZIENKA	7,94 m <sup>2</sup>
07	HOL	10,41 m <sup>2</sup>
08	POKÓJ	8,82 m <sup>2</sup>
09	POKÓJ	14,69 m <sup>2</sup>
10	POKÓJ	8,06 m <sup>2</sup>
11	ŁAZIENKA	4,94 m <sup>2</sup>
12	POKÓJ	13,54 m <sup>2</sup>
	SUMA	150,03 m <sup>2</sup>
	BALKON	10,77 m <sup>2</sup>

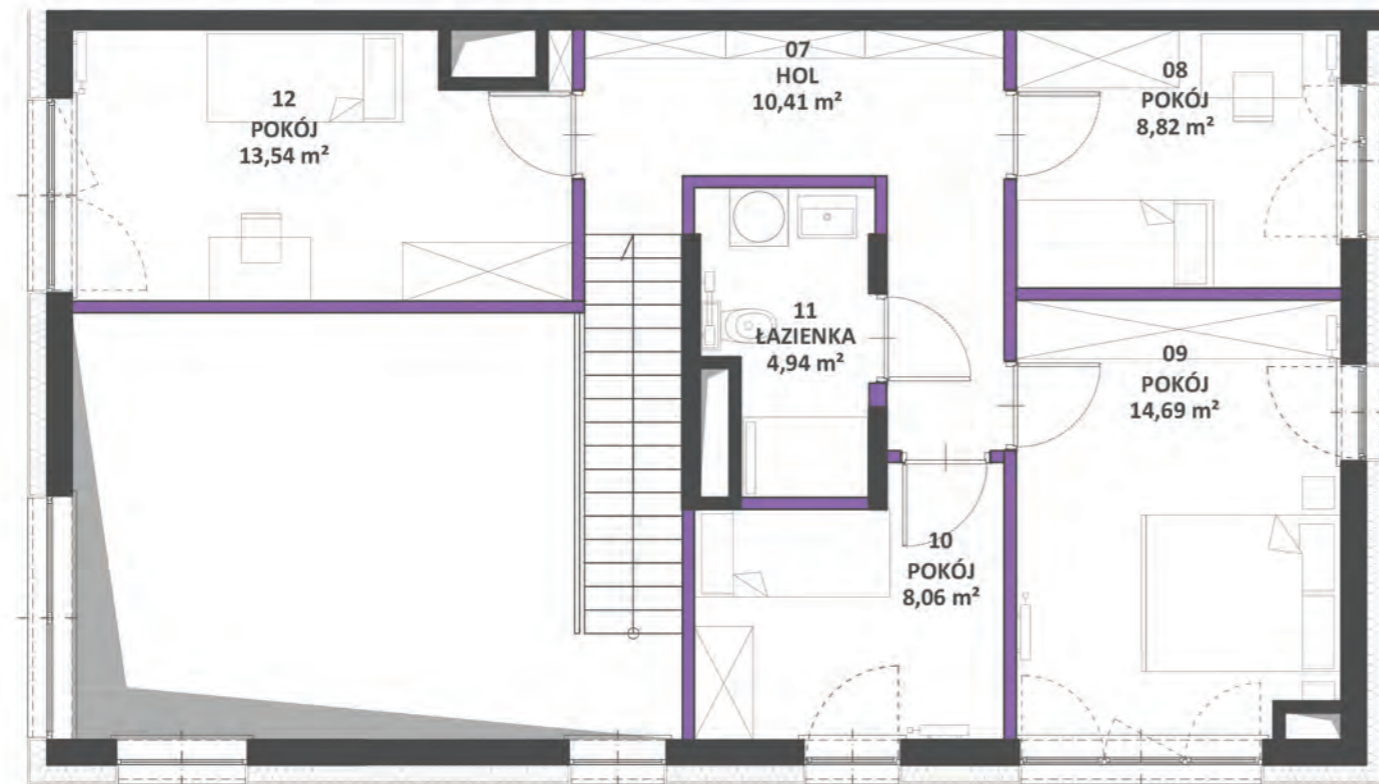

POWIERZCHNIE POMIESZCZEŃ MOGĄ ULEC ZMIANIE.  
POWIERZCHNIE TARASÓW I BALKONÓW NIE SĄ WLICZANE DO POWIERZCHNI LOKALI.

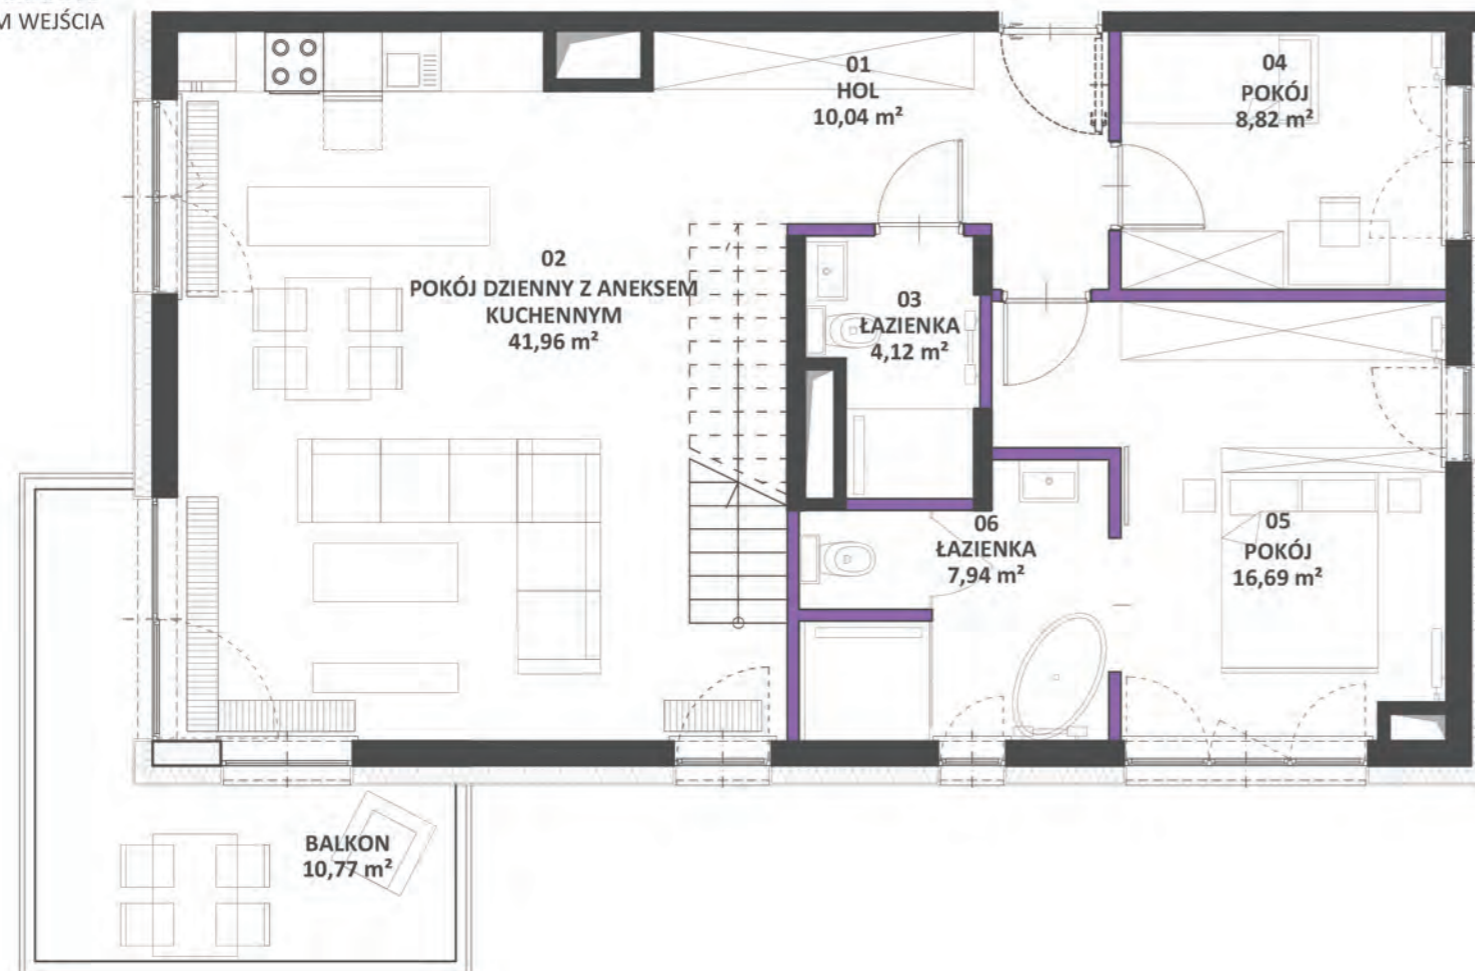

ANTRESOLA

KONDYGNACJA 3  
POZIOM WEJŚCIA

### LEGENDA:

-  ŚCIANA NOŚNA LUB KOMINOWA
-  ŚCIANA Z MOŻLIWOŚCIĄ WYBURZENIA

