



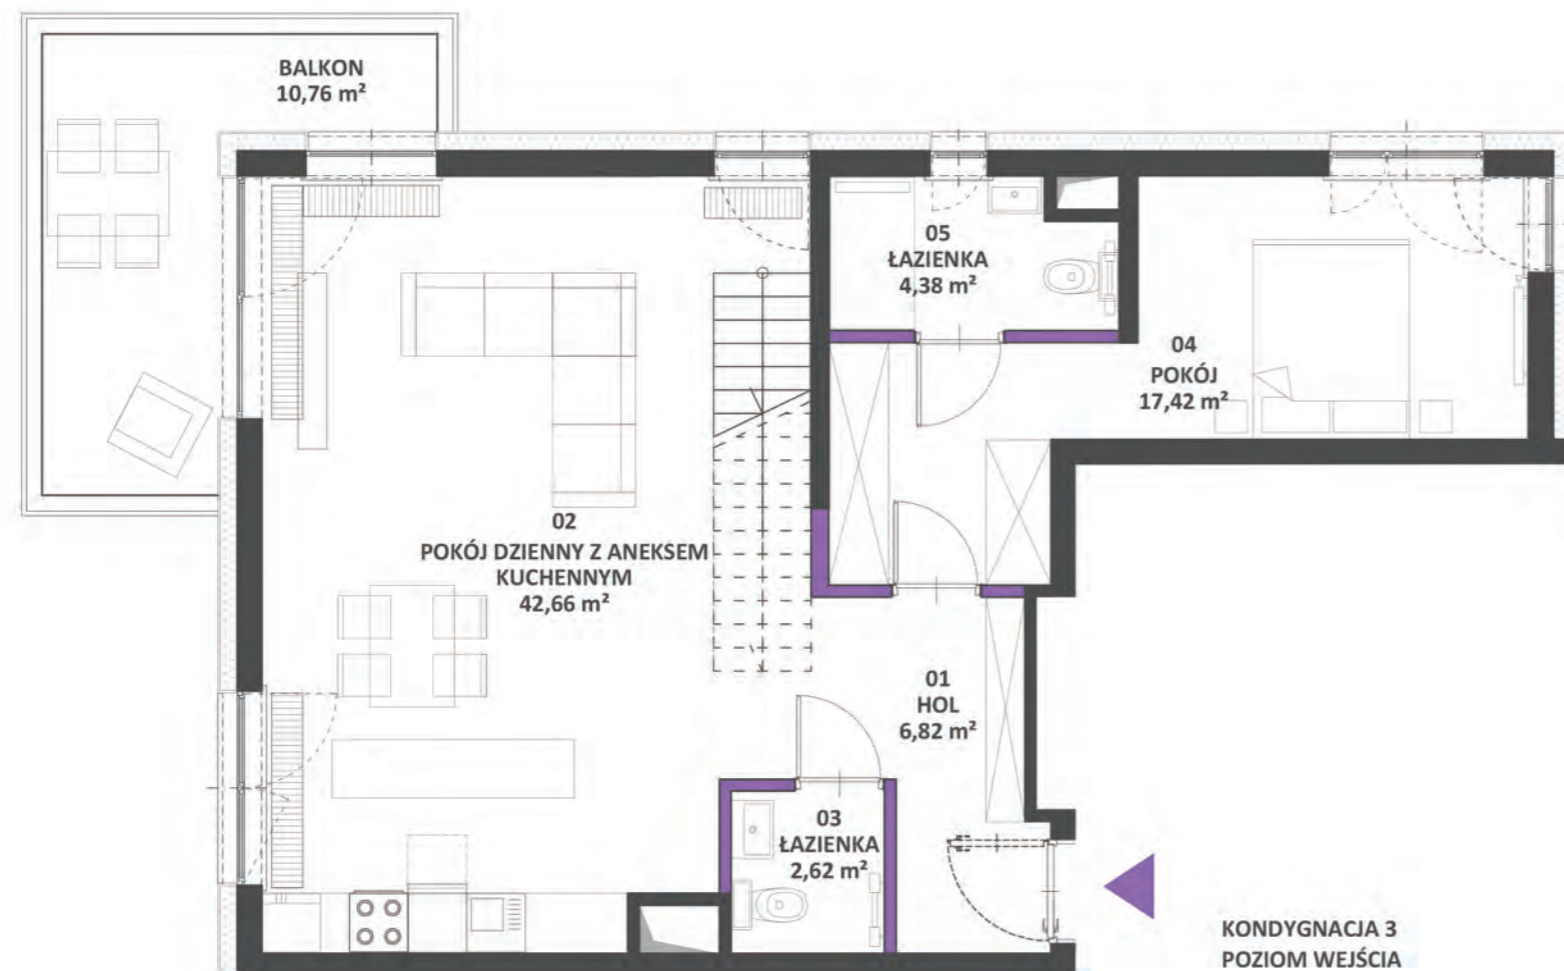

Villa Skaryszewska

APARTAMENTY

WARSZAWA
MIĘDZYMIĘDZYNARODOWA 61A

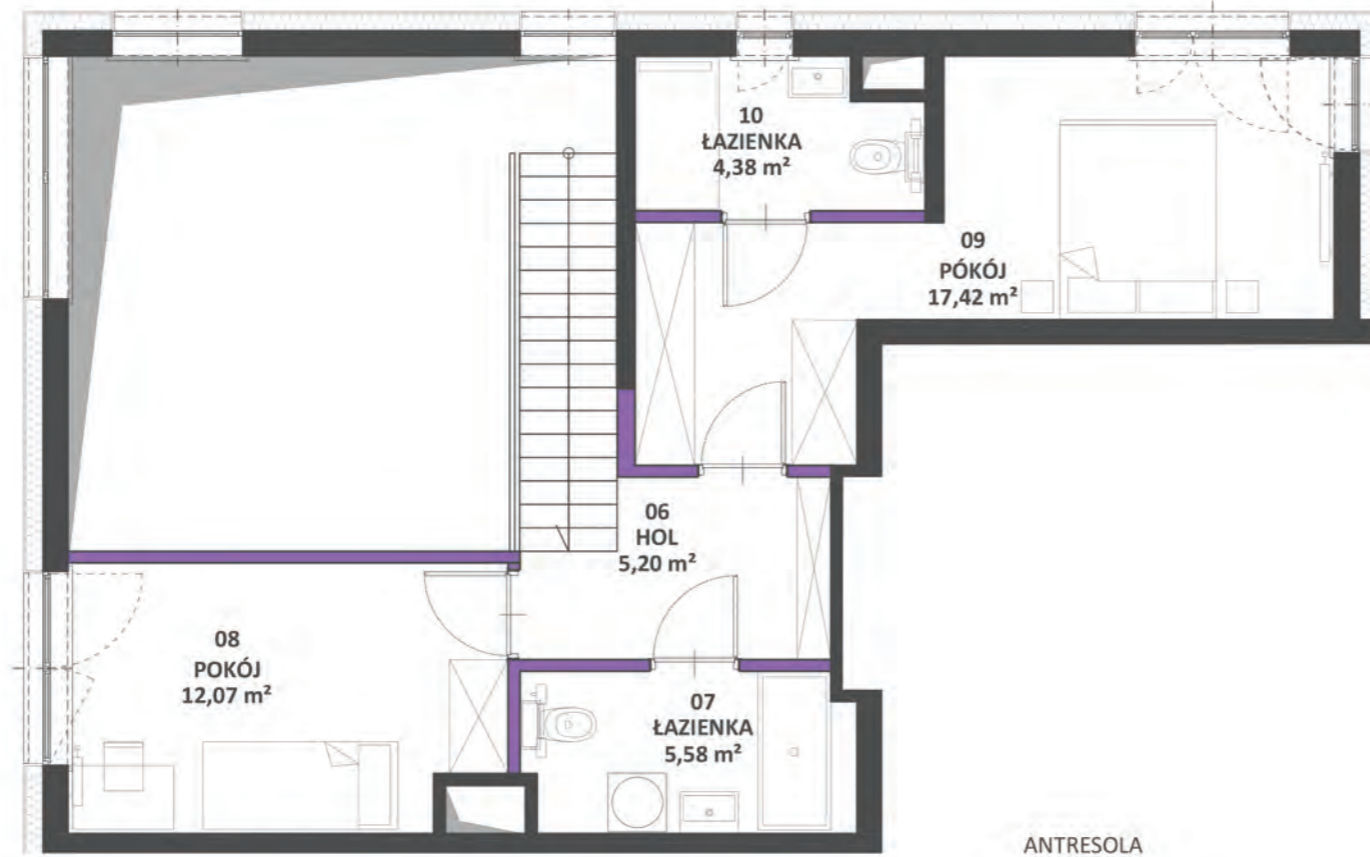

LEGENDA:

-  ŚCIANA NOŚNA LUB KIMINOWA
-  ŚCIANA Z MOŻLIWOŚCIĄ WYBURZENIA

MIESZKANIE 3.02

NUMER	NAZWA POMIESZCZENIA	POWIERZCHNIA
01	HOL	6,82 m ²
02	POKÓJ Z ANEKSEM KUCHENNYM	42,66 m ²
03	ŁAZIENKA	2,62 m ²
04	POKÓJ	17,42 m ²
05	ŁAZIENKA	4,83 m ²
06	HOL	5,20 m ²
07	ŁAZIENKA	5,58 m ²
08	POKÓJ	12,07 m ²
09	POKÓJ	17,42 m ²
10	ŁAZIENKA	4,38 m ²
	SUMA	119,00 m ²
	BALKON	10,76 m ²

POWIERZCHNIE POMIESZCZEŃ MOGĄ ULEC ZMIANIE.
POWIERZCHNIE TARASÓW I BALKONÓW NIE SĄ WLICZANE DO POWIERZCHNI LOKALI.